СВЕТОВИТ
АЭРОДРОМНАЯ СВЕТОТЕХНИКА

Схема размещения светосигнального оборудования системы ОМИ в соответствии с требованиями НГЭАГ (два направления посадки)

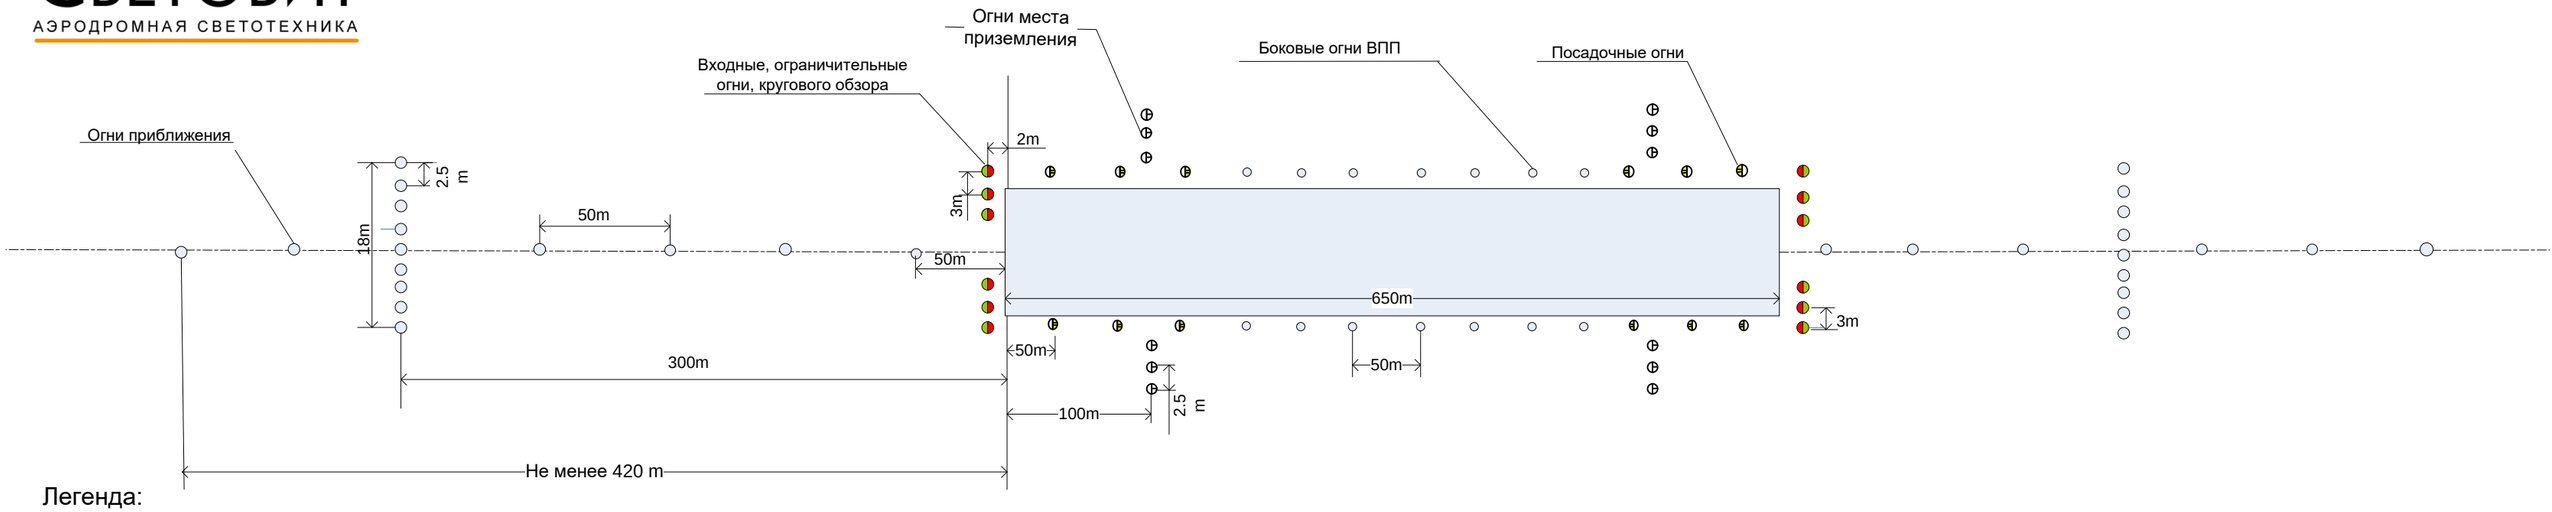

Легенда:

Посадочный огонь ВПП на последних м кругового обзора желтый, белый	12 Шт.
Огни приближения и светового горизонта	12 Шт.
Входной ограничительный огонь кругового обзора, зеленый, красный	12 Шт.
Огонь приближения , посадочный огонь ВПП кругового обзора блый	44 Шт.

Схема выполнена в масштабе.

ООО «Световит»
Телефон: +7-916-242-10-00; +79851386003;
Сайт: https://www.aero-equipment.ru